



ΕΦΗΜΕΡΙΣ ΤΗΣ ΚΥΒΕΡΝΗΣΕΩΣ

ΤΗΣ ΕΛΛΗΝΙΚΗΣ ΔΗΜΟΚΡΑΤΙΑΣ

ΤΕΥΧΟΣ ΤΕΤΑΡΤΟ **Αρ. Φύλλου 476**

22 Ιουνίου 2001

ΠΕΡΙΕΧΟΜΕΝΑ

ΑΠΟΦΑΣΕΙΣ

ΑΠΟΦΑΣΕΙΣ

Αριθ.: 539/38/ΤΠΣΧ/Α.Φ. τροπ. Καλλονής (1)

Τροποποίηση Ρυμοτομικού σχεδίου πόλεως Καλλονής στη περιοχή Δημοτ. Σχολείου Ν. Λέσβου.

Η ΓΕΝΙΚΗ ΓΡΑΜΜΑΤΕΑΣ
ΠΕΡΙΦΕΡΕΙΑΣ ΒΟΡΕΙΟΥ ΑΙΓΑΙΟΥ

Έχοντας υπόψη:

1) Τις δ/ξεις του Ν.Δ. 17.7/16.8.23 (ΦΕΚ 228/Α)

2) Τις Δ/ξεις του Κεφαλαίου ΙΙ του από 3.4.1929 Δ/τος (ΓΟΚ/1929) που διατηρήθηκαν σε ισχύ με το άρθρο 31, παράγρ. 3 του Ν. 1577/85).

3) Τις Δ/ξεις του άρθρου 61 του Ν. 1622/86 «Περί τοπικής Αυτοδιοίκησης Περιφερειακής Ανάπτυξης και Δημοκρατικού Προγραμματισμού» (ΦΕΚ 92/Α/86).

4) Τις δ/ξεις του Π.Δ. 51/87 «Καθορισμός Περιφερειών της Χώρας για το σχεδιασμό, προγραμματισμό και συντονισμό της Περιφερειακής Ανάπτυξης» (ΦΕΚ 6/Α/87).

5) Τα άρθρα 13, 14 και 15 του Ν.2690/5.3.99 (ΦΕΚ 45/Α/9-3-99) «περί της συγκρότησης και λειτουργίας Συλλογικών Οργάνων»

6) Την αρ. 1310/99/Α.Φ. 1.16.1/25-1-2000 Απόφαση Γεν. Γραμματέα Περιφ. Βορείου Αιγαίου περί συγκρότησης του Περιφερειακού ΣΧΟΠ Βορείου Αιγαίου.

7) Τις Δ/ξεις του Ν.2503/30.5.97 (ΦΕΚ - 107/Α/30.5.97).

8) Τις διατάξεις του άρθρου 29 του Ν. 2831/00 (ΦΕΚ 140 Α/13.6.00) «Περί τροποποίησης του Ν. 1577/85 (ΓΟΚ 85) και άλλων Δ/ξεων σε συνδυασμό με τις Δ/ξεις του άρθρου 29 παράγρ. α του Ν.2508/1997(ΦΕΚ 124/Α)

9) Το Β.Δ.5.4.49 ΕΚ 112Α/16.5.49 με το οποίο εγκρίθηκε το σχέδιο πόλης της Καλλονής όπως τροποποιήθηκε και ισχύει σήμερα, στην εν λόγω περιοχή.

10) Την αριθμ. 286/ 12-12-2000 Απόφαση Δημοτικού Συμβουλίου του Δήμου Καλλονής για την τροποποίηση του ρυμοτομικού σχεδίου στην περιοχή του Δημοτ. Σχολείου.

11) Την αριθμ. Α.π. 163/ΤΠΣΕ 6/2.5.2001/Φ.Τροποπ. Καλλονή Εισήγηση της ΔΙΠΕΧΩ προς το Περιφ. Συμβούλιο.Χ.Ο.Π.

12) Την αριθμ. 10/4η/2η/15.5.2001 κατά πλειοψηφία θετική γνωμοδότηση του Περιφ. ΣΧΟΠ της Περιφέρειας Βορ.Αιγαίου.

13) το γεγονός ότι με την παρούσα τροποποίηση δεν μειώνεται η συνολική επιφάνεια των προβλεπομένων στο εγκεκρ. σχέδιο κοινοχρήστων χώρων και το εύρος των οδών σύμφωνα με την παράγρ. 41α του άρθρου 29 του Ν. 2831/2000 (ΦΕΚ 140 /Α)

14) Το γεγονός ότι από τις κανονιστικές διατάξεις της Απόφασης αυτής δεν προκαλείται δαπάνη σε βάρος του κρατικού Προϋπολογισμού η του προϋπολογισμού του οικείου Δήμου, αποφασίζουμε:

Την Τροποποίηση του Ρυμοτομικού Σχεδίου Καλλονής στο οικόπεδο του Δημοτικού Σχολείου, σύμφωνα με την Απόφαση του Δημοτικού Συμβουλίου, όπως αυτή απεικονίζεται στο Σχεδιάγραμμα που συνοδεύει την παρούσα Απόφαση, ως ακολούθως:

1) Καταργούνται τα τμήματα των οικοδομικών γραμμών υπό τα στοιχεία Α-α-β-γ-δ-ε-ζ-η-Ι και Κ-Ν.

2) Εγκρίνονται νέα Τμήματα Οικοδομικών Γραμμών υπό τα στοιχεία

2.1) Α-Β-Γ-Δ-Ε-Ζ-Η-Θ-Ι

2.2) Κ-Λ-Μ-Ν

2.3) Ξ-Ο-Π-Ρ-Σ-Τ-Υ-Φ-Ξ

2.4) Χ-Ψ-Ω-Ω'-Χ

Η παρούσα απόφαση να δημοσιευθεί στην Εφημερίδα της Κυβερνήσεως.

Μυτιλήνη, 30 Μαΐου 2001

Η Γενική Γραμματέας Περιφέρειας
Μ. ΣΚΕΜΠΕΡΗ

ΠΕΡΙΦΕΡΕΙΑ ΒΟΡΕΙΟΥ ΑΙΓΑΙΟΥ
Δ/ΝΣΗ ΠΕΡΙΒΑΛΛΟΝΤΟΣ & ΧΩΡΟΤΑΞΙΑΣ
Αριθμ. Πρωτ. Απόφασης 239 [illegible] 30.5.
[illegible]
30.5.2006

ΙΔΙΟΚΤΗΣΙΑ ΔΗΜΟΥ ΚΑΛΛΟΝΗΣ


ΙΔΙΟΚΤΗΣΙΑ ΔΗΜΟΥ ΚΑΛΛΟΝΗΣ

ΙΔΙΟΚΤΗΣΙΑ ΔΗΜΟΥ ΚΑΛΛΟΝΗΣ

ΔΗΜΟΤΙΚΟ ΣΧΟΛΕΙΟ

ΔΗΜΟΤΙΚΟΣ ΔΡΟΜΟΣ

ΔΗΜΟΤΙΚΟΣ ΔΡΟΜΟΣ

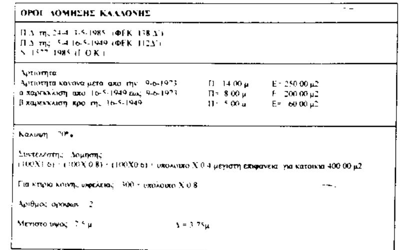

ΟΡΟΙ ΔΟΜΗΣΗΣ ΚΑΛΛΟΝΗΣ

Π.Δ. της 24-4 / 3-5-1985 (ΦΕΚ 138 Δ΄)
Π.Δ. της 5-4 16-5-1949 (ΦΕΚ 112Δ΄)
Ν. 1577/1985 (Γ.Ο.Κ.)

Αρτιότητα

Αρτιότητα κανόνα μετά από την 9-6-1973	Π: 14.00 μ	Ε: 250.00 μ2
α παρέκκλιση από 16-5-1949 εως 9-6-1973	Π: 8.00 μ	Ε: 200.00 μ2
β παρέκκλιση προ της 16-5-1949	Π: 5.00 μ	Ε: 60.00 μ2

Κάλυψη 70%

Συντελεστής Δόμησης
(100Χ1.6) + (100Χ0.8) + (100Χ0.6) + υπόλοιπο Χ 0.4 μέγιστη επιφάνεια για κατοικία 400.00 μ2

Για κτίρια κοινής ωφέλειας 300 + υπόλοιπο Χ 0.8

Αριθμός ορόφων 2

Μέγιστο ύψος 7.5 μ   Δ = 3.75μ

ΕΜΒΑΔΟΜΕΤΡΗΣΗ

ΕΜΒΑΔΟΝ ΟΙΚΟΠΕΔΟΥ : 9.453,76 μ2

ΕΜΒΑΔΟΝ ΙΣΟΓΕΙΟΥ (10,39Χ20,66)+(46,19Χ10,43)+(7,15Χ2,48)+(7,12Χ2,48) = 214,65 + 481,76 + 17,73 + 17,65 = 731,79 Μ2

ΕΜΒΑΔΟΝ ΥΠΟΓΕΙΟΥ 731,79 + (8,45 Χ 2,69) = 731,79 + 22,73 = 785,59 μ2

ΕΜΒΑΔΟΝ ΚΤΙΡΙΟΥ W.C. (16,53Χ5,23)+(4,30Χ4,63) = 86,45+19,91 = 106,36 μ2

ΠΕΡΙΓΡΑΦΗ Ρ.Γ. ΚΑΙ Ο.Γ.

Οι Ρυμοτομικές Γραμμές ΑΒΓΔΕΖΗ ορίζονται σαν ευθείες γραμμές οι οποίες εφάπτονται στον μανδρότοιχο του οικοπέδου του Δημοτικού Σχολείου

Σαν Οικοδομική Γραμμή ορίζεται το περίγραμμα του κεντρικού κτιρίου του Δημοτικού Σχολείου

ΑΦΕΤΗΡΙΑ ΜΕΤΡΗΣΗΣ ΥΨΩΝ

Σαν αφετηρία μέτρησης υψών λαμβάνεται το υψόμετρο στο κρασπεδο του υφισταμένου πεζοδρομίου στην είσοδο του σχολείου

Καλλονή 27/4/2001

Ο Βεβαιών

ΑΡΙΣΤΟΒΟΥΛΟΣ ΕΛΕΥΘΕΡΙΟΥ
ΔΗΜΑΡΧΟΣ

ΕΡΓΟ	ΣΧΕΔΙΟ	
ΠΡΟΣΘΗΚΗ ΚΑΤ' ΕΠΕΚΤΑΣΗ ΚΑΙ ΕΠΙΣΚΕΥΗ ΔΗΜΟΤΙΚΟΥ ΣΧΟΛΕΙΟΥ ΚΑΛΛΟΝΗΣ	ΤΟΠΟΓΡΑΦΙΚΟ	
	ΑΡ. ΣΧΕΔΙΟΥ	Τ 1
ΕΡΓΟΔΟΤΗΣ	ΚΛΙΜΑΚΑ	1 : 200
ΔΗΜΟΣ ΚΑΛΛΟΝΗΣ	27/4/2001	
ΘΕΣΗ		
ΚΑΛΛΟΝΗ		

Αριθ.: 535/Τ.Π.ΣΧ34/Τροποπ. Μυτιλήνης (2)

Τροποποίηση Ρυμοτομικού σχεδίου πόλεως Μυτιλήνης στο βόρειο τμήμα της επί της οδού Αεροπόρου Γιαναρέλλη (Ο.Τ. 775), Ν. Λέσβου.

Η ΓΕΝΙΚΗ ΓΡΑΜΜΑΤΕΑΣ
ΠΕΡΙΦΕΡΕΙΑΣ ΒΟΡΕΙΟΥ ΑΙΓΑΙΟΥ

Έχοντας υπόψη:

1) Τις δ/ξεις του Ν.Δ. 17.7/16.8.23 (ΦΕΚ 228/Α) «Περί Σχεδίων Πόλεων ...κ.λ.π.» όπως ισχύει σήμερα και ειδικότερα τα άρθρα 1, 2, 3 και 70 αυτού.

2) Τις Δ/ξεις του Κεφαλαίου ΙΙ του από 3.4.1929 Δ/τος (ΓΟΚ/1929) που διατηρήθηκαν σε ισχύ με το άρθρο 31, παράγρ. 3 του Ν.1577/85).

3) Τις Δ/ξεις του άρθρου 61 του Ν. 1622/86 «Περί τοπικής Αυτοδιοίκησης Περιφερειακής Ανάπτυξης και Δημοκρατικού Προγραμματισμού» (ΦΕΚ 92/Α/86).

4) Τις δ/ξεις του Π.Δ. 51/87 «Καθορισμός Περιφερειών της Χώρας για το σχεδιασμό, προγραμματισμό και συντονισμό της Περιφερειακής Ανάπτυξης» (ΦΕΚ 6/Α/87).

5) Τα άρθρα 13, 14 και 15 του Ν. 2690/5.3.99 (ΦΕΚ 45/Α/9-3-99) «περί της συγκρότησης και λειτουργίας Συλλογικών Οργάνων».

6) Την αρ. 1310/99/Α.Φ.1.16.1/25-1-2000 Απόφαση Γεν. Γραμματέα Περιφ. Βοοειου Αιγαίου περί συγκρότησης του Περιφεριακού ΣΧΟΠ Βορείου Αιγαίου.

7) Τις Δ/ξεις του Ν.2503/30.5.97 (ΦΕΚ 107/Α/30.5 97).

8) Τις διατάξεις του άρθρου 29 του Ν.2831/00 (ΦΕΚ 140 Α/13.6.00) «Περί τροποποίησης του Ν 1577/85 (ΓΟΚ 85) και άλλων Δ/ξεων σε συνδυασμό με τις Δ/ξεις του άρθρου 29 παράγρ. α του Ν.2508/1997 (ΦΕΚ 124/Α)

9) Το Π.Δ. 2.9.88 (ΦΕΚ 869Δ/5 12.88 με το οποίο εγκρίθηκε το σχέδιο πόλης Μυτιλήνης στην εν λόγω περιοχή.

10) Την 8261/8.2.1994 (ΦΕΚ 1399 Δ/30.12.94) Απόφ. Νομάρχη Λέσβου.

11) Η αριθμ. 133/2001 Απόφαση του Δημοτ. Συμβουλίου του Δήμου Μυτιλήνης με την οποία επικαιροποιείται η αριθμ. 364/96 Απόφασή του για το ίδιο θέμα.

12) Την αριθμ. 288/Τ.Π./14.5.00/ΑΦ:. Τροπ. Μυτιλήνης εισήγηση προς το Περ. ΣΧΟΠ της ΔΙΠΕΧΩ Β. Αιγαίου.

13) Την αριθμ. 16/9η/2η/15.5.2001 ομόφωνη γνωμοδότηση του Περιφ. ΣΧΟΠ της ΔΙΠΕΧΩ Βορείου Αιγαίου.

14) Το γεγονός ότι με την παρούσα τροποποίηση δεν μειώνεται η συνολική επιφάνεια των προβλεπομένων στο εγκ. σχέδιο κοινοχρήστων χώρων και το εύρος των οδών σύμφωνα με την παράγρ. 4.1α του άρθρου 29 του Ν. 2831/2000 (ΦΕΚ 140 /Α).

15) Το γεγονός ότι από τις κανονιστικές διατάξεις της Απόφασης αυτής δεν προκαλείται δαπάνη σε βάρος του κρατικού Προϋπολογισμού ή του προϋπολογισμού του οικείου Δήμου.


Επειδή η συγκεκριμένη τροποποίηση δεν επιφέρει, πολεοδομικά και περιβαλλοντικά, επιβάρυνση δυσμενή για το δομημένο και φυσικό περιβάλλον, αποφασίζουμε:

Την τροποποίηση του ρυμοτομικού σχεδίου Μυτιλήνης στο βόρειο τμήμα της επί της οδού Αεροπόρου Γιανναρέλλη στο Ο.Τ. 775 στη θέση της ιδιοκτησίας Ι. Βαμβακούλα, Σ. Βαμβακούλα, και Π. Φιλιππή ως εξής: Καταργείται τμήμα της εγκεκριμένης Ο.Γ. υπό τα στοιχεία Γ- Ε και ορίζεται νέα όπως σημειώνεται με τα στοιχεία Γ - Δ - Ε στο τοπογραφικό διάγραμμα που συνοδεύει την παρούσα απόφαση.

Η παρούσα απόφαση να δημοσιευθεί στην Εφημερίδα της Κυβερνήσεως.

Μυτιλήνη, 29 Μαΐου 2001

Η Γενική Γραμματέας Περιφέρειας
Μ. ΣΚΕΜΠΕΡΗ

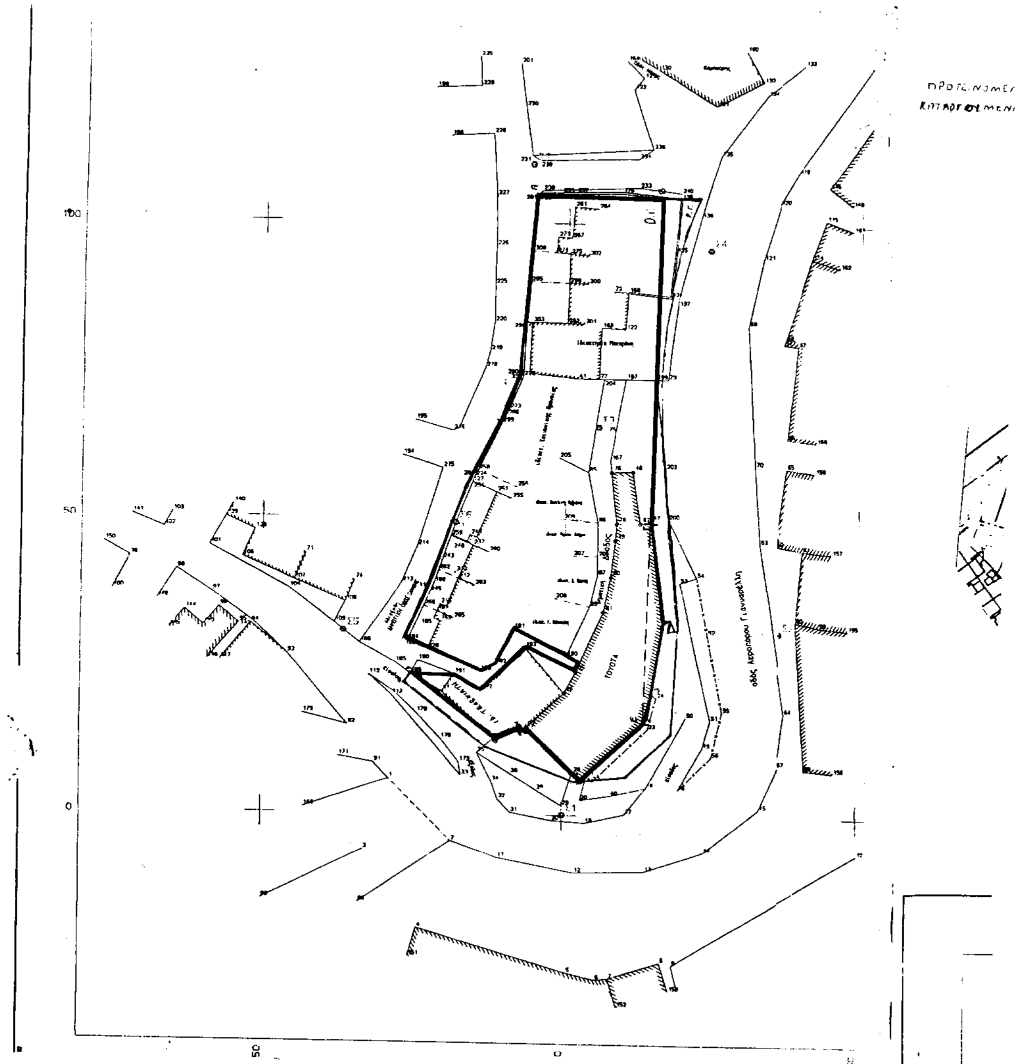

ΟΡΟΙ ΔΟΜΗΣΗΣ και ΑΡΤΙΟΤΗΤΑΣ Τομέας IIIα

ΠΔ 2-9 / 5.12.88 ΦΕΚ 869 Δ'

ΑΡΤΙΟΤΗΤΑ
Ως υφίστανται προ της 5-12-88
Κ.Κ Π= 10μ. Ε= 300μ²
Κάλυψη 70% ΣΔ = 1.60
Όροφοι 3 Ύψος = 10.00μ.

ΕΛΕΓΧΟΣ Κ.Α και Σ.Δ

ΥΦ. ΚΑΛΥΨΗ 485.50μ² < ΕΠΙΤΡ. ΚΑΛΥΨΗ
1.163,03 χ 70% = 814,12 μ²


ΥΦ. Σ.Δ 485,50 + 488,50 + 283,50 = 1257,50 < ΕΠΙΤΡ. Σ.Δ
1.163,03 χ 1,6 = 1.860,85 μ²


Απόφ. Νομάρχη Λέσβου
8261 / 8.12.1994.
ΦΕΚ 1399 Δ 30.12.94

ΥΠΟΜΝΗΜΑ


Το παρόν σχεδιάγραμμα συνοδεύει την με αριθμό 264/96 Απόφαση του Δημοτικού Συμβουλίου Μυτιλήνης σε ό,τι αφορά την αλλαγή της εγκεκριμένης οικοδομικής γραμμής ΕΓ στην ορισθείσα προτεινόμενη Ε-46-Γ καθότι με την υπ' αριθμό 8261/8.12.1994 Φ.Ε.Κ 1399/Δ/30.12.94 απόφαση Νομάρχη Λέσβου εγκρίθηκαν τα υπόλοιπα προτεινόμενα με την παραπάνω απόφαση αλλαγής.

Μυτιλήνη [illegible]/0[illegible]/2001
Ο Α/ΔΗΜΑΡΧΟΣ ΜΥΤΙΛΗΝΗΣ
ΠΑΝΤ[illegible] ΣΤΕΦΑΝΗΣ

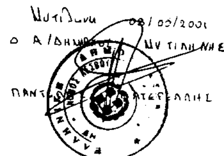


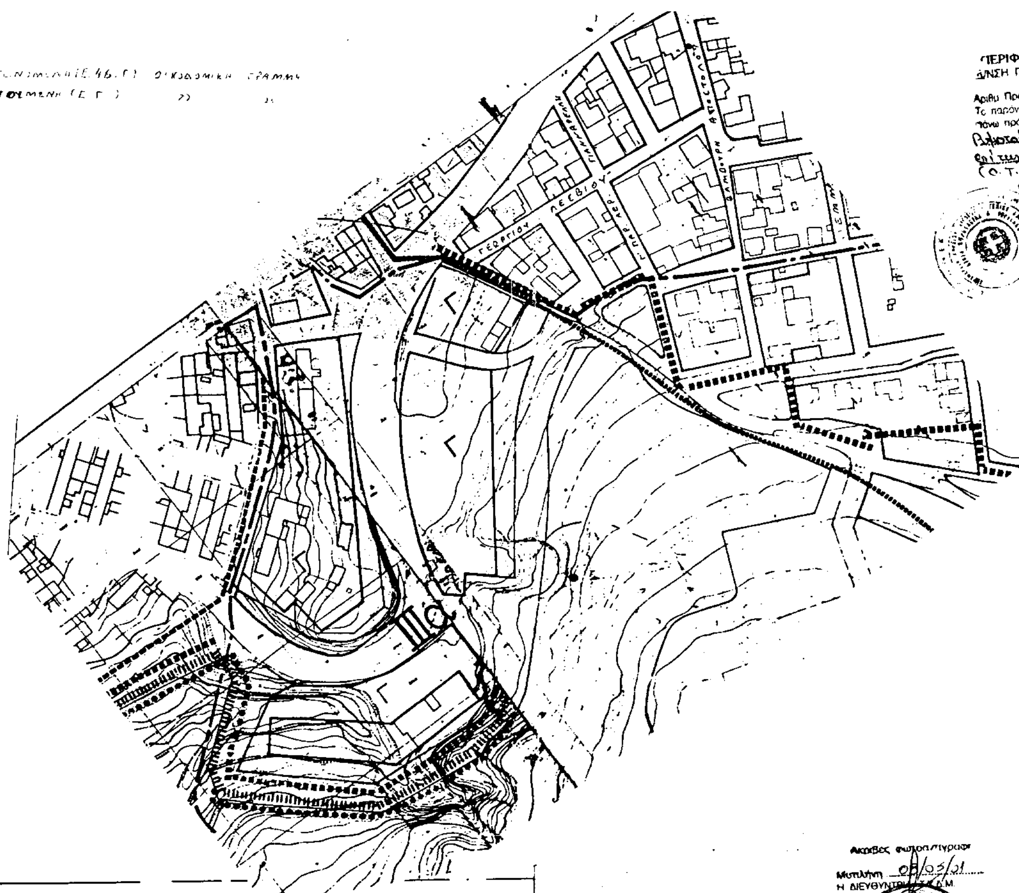

ΠΕΡΙΦΕΡΕΙΑ ΒΟΡΕΙΟΥ ΑΙΓΑΙΟΥ
Δ/ΝΣΗ ΠΕΡΙΒΑΛΛΟΝΤΟΣ & ΧΩΡΟΤΑΞΙΑΣ
Αριθμ. Πρωτ. Απόφασης 535/ΤΠΧ 34/30.5.01
Το παρόν σχεδιάγραμμα συνοδεύει την ΑΠ
πάνω πράξη που αφορά την έγκριση Τροποποίηση
(Ο.Τ. 775) Ν. Λέσβου
Μυτιλήνη τη 30.5.2001
Η Γεν. Γραμματέας Περιφέρειας

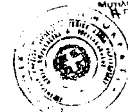

ΜΑΡΙΑ ΣΚΕΝΔΕΡΗ

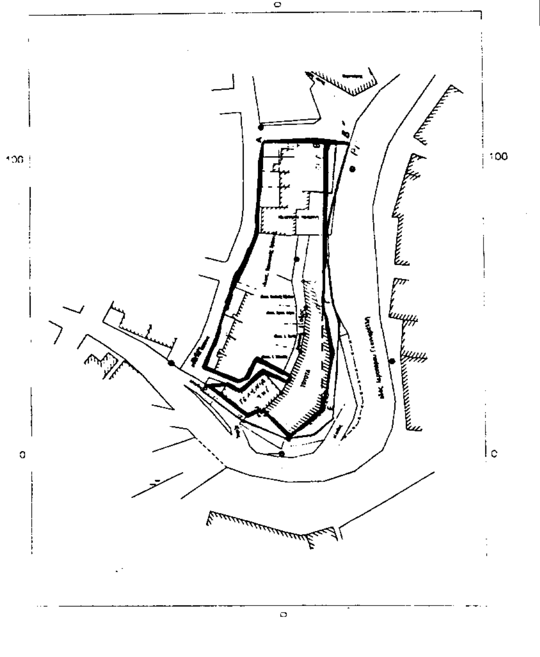



Μυτιλήνη 09/03/01
Η ΔΙΕΥΘΥΝΤΡΙΑ

ΕΡΓΟΔΟΤΗΣ:
Αφοι ΒΑΜΒΑΚΟΥΛΑ -Π.ΦΙΛΛΙΠΠΗΣ Α.Ε

ΕΡΓΟ:
Απεικόνιση Ο.Γ. και Ρ.Γ.

Μυτιλήνη 27-3-2001.
Ο Προϊστάμενος
Δ/νσης Πολεοδομίας Ν.Α. Λέσβου



Θεόδωρος Ιωαννίδης
ΠΟΛΙΤΙΚΟΣ ΜΗΧΑΝΙΚΟΣ Α'Β

ΘΕΣΗ:
Αεροπ. Γιαννοσέλλη 62

ΜΕΛΕΤΗΤΗΣ:
ΣΥΜΕΩΝ Π. ΑΡΓΥΡΟΠΟΥΛΟΣ

ΘΕΜΑ ΣΧΕΔΙΟΥ:	ΑΡΙΘΜΟΣ ΣΧΕΔΙΟΥ:
Τοπογραφικό διάγραμμα	Τ1

ΚΛΙΜΑΚΑ: 1: 000
ΧΡΟΝΟΣ ΜΕΛΕΤΗΣ: Οκτώβριος 2000

ΣΦΡΑΓΙΔΑ:	ΥΠΟΓΡΑΦΗ:
ΣΥΜΕΩΝ Π. ΑΡΓΥΡΟΠΟΥΛΟΣ ΔΙΠΛ. ΠΟΛ. ΜΗΧΑΝΙΚΟΣ Α.Μ. ΤΕΕ 26984 81100 ΜΥΤΙΛΗΝΗ - ΑΡΙΟΝΟΣ 3 ΤΗΛ. (0251) 43 660 ΦΑΞ 27 961 ΑΦΜ 020011238 ΔΟΥ ΜΥΤΙΛΗΝΗΣ 7231	

Αριθ.: 1692 (3)

Κήρυξη αναδασωτέας έκτασης εμβαδού 11 στρεμ. στην θέση «Κρύα Βρύση» Δημ. Διαμ. Κρύας Βρύσης Δήμου Κηρέως Νομού Εύβοιας.

Ο ΓΕΝΙΚΟΣ ΓΡΑΜΜΑΤΕΑΣ
ΠΕΡΙΦΕΡΕΙΑΣ ΣΤΕΡΕΑΣ ΕΛΛΑΔΑΣ

Έχοντας υπ' όψη:

1. Τις διατάξεις του νόμου 2503/97 (ΦΕΚ 107Α/97) «Διοίκηση-Στελέχωση της Περιφέρειας - Ρύθμιση θεμάτων για την τοπική αυτοδιοίκηση κ.λ.π.»

2. Την 6747/29-9-97 (ΦΕΚ 242/Β/98) Απόφαση του Γενικού Γραμματέα Περιφέρειας Στερεάς Ελλάδας «Μεταβίβαση αρμοδιοτήτων στους προϊσταμένους των Δασικών Υπηρεσιών της Περιφέρειας Στερεάς Ελλάδας και της εξουσίας να υπογράφουν με εντολή Γενικού Γραμματέα της Περιφέρειας Στερεάς Ελλάδας».

3. Τις διατάξεις του άρθρου 117 παρ. 3 του Συντάγματος της Χώρας.

4. Τις διατάξεις του Ν. 998/79 «Περί Προστασίας Δασών κλπ» και ειδικότερα α) του άρθρου 41 παρ. 1β και β) του άρθρου 38 παρ 1.

5. Τις διαταγές του Υπουργείου Γεωργίας α) 160417/1180/8-7-80 και β) 182447/3049/24-9-80.

6. Την 1331/18-05-01 αναφορά του Δασαρχείου Λίμνης «Περί κήρυξης αναδασωτέας έκτασης» «εμβαδού 11 στρεμ. στην θέση «Κρύα Βρύση» του Διακατεχόμενου δάσους Δημ. Διαμ. Κρύας Βρύσης Δήμου Κηρέως Νομού Εύβοιας που καταστράφηκε από πυρκαγιά, αποφασίζουμε:

Κηρύσσουμε αναδασωτέα, με σκοπό την διατήρηση του δασικού χαρακτήρα, την προστασία και ανάπτυξη της δασικής βλάστησης, με φυσική αναγέννηση, την έκταση των 11 στρεμ. που βρίσκεται στην θέση «Κρύα Βρύση» του Διακατεχόμενου δάσους Δημ. Διαμ. Κρύας Βρύσης Δήμου Κηρέως Νομού Εύβοιας, προσδιορίζεται από τα στοιχεία: (Α, Β, Γ, Δ, Ε, Ζ, Η, Θ, Ι, Κ, Λ, Μ, Ν, Α) και έχει όρια:

ΑΝΑΤΟΛΙΚΑ: με ποτάμι

ΔΥΤΙΚΑ: με γεωργικές εκτάσεις

ΒΟΡΕΙΑ: με θαμνώδη & αμμώδη έκταση

ΝΟΤΙΑ : με Διακατεχόμενο δάσος Κρύας Βρύσης & ποτάμι


όπως φαίνεται στο συνημμένο σχεδιάγραμμα που αποτελεί αναπόσπαστο μέρος της παρούσας απόφασης.

Η απόφαση αυτή ισχύει από την κοινοποίηση της άρθρο 41 Ν.998/79 και πριν την δημοσίευσή της στην Εφημερίδα της Κυβέρνησης άρθρο 37 Ν. 3200/55.

Η παρούσα απόφαση να δημοσιευθεί στην Εφημερίδα της Κυβερνήσεως.

Χαλκίδα, 25 Μαΐου 2001

Με εντολή Γενικού Γραμματέα Περιφέρειας
Ο Διευθυντής Δασών Ν. Εύβοιας
ΝΙΚΟΛΑΟΣ ΑΓΑΘΟΥ ΛΟΥΚΑΣ

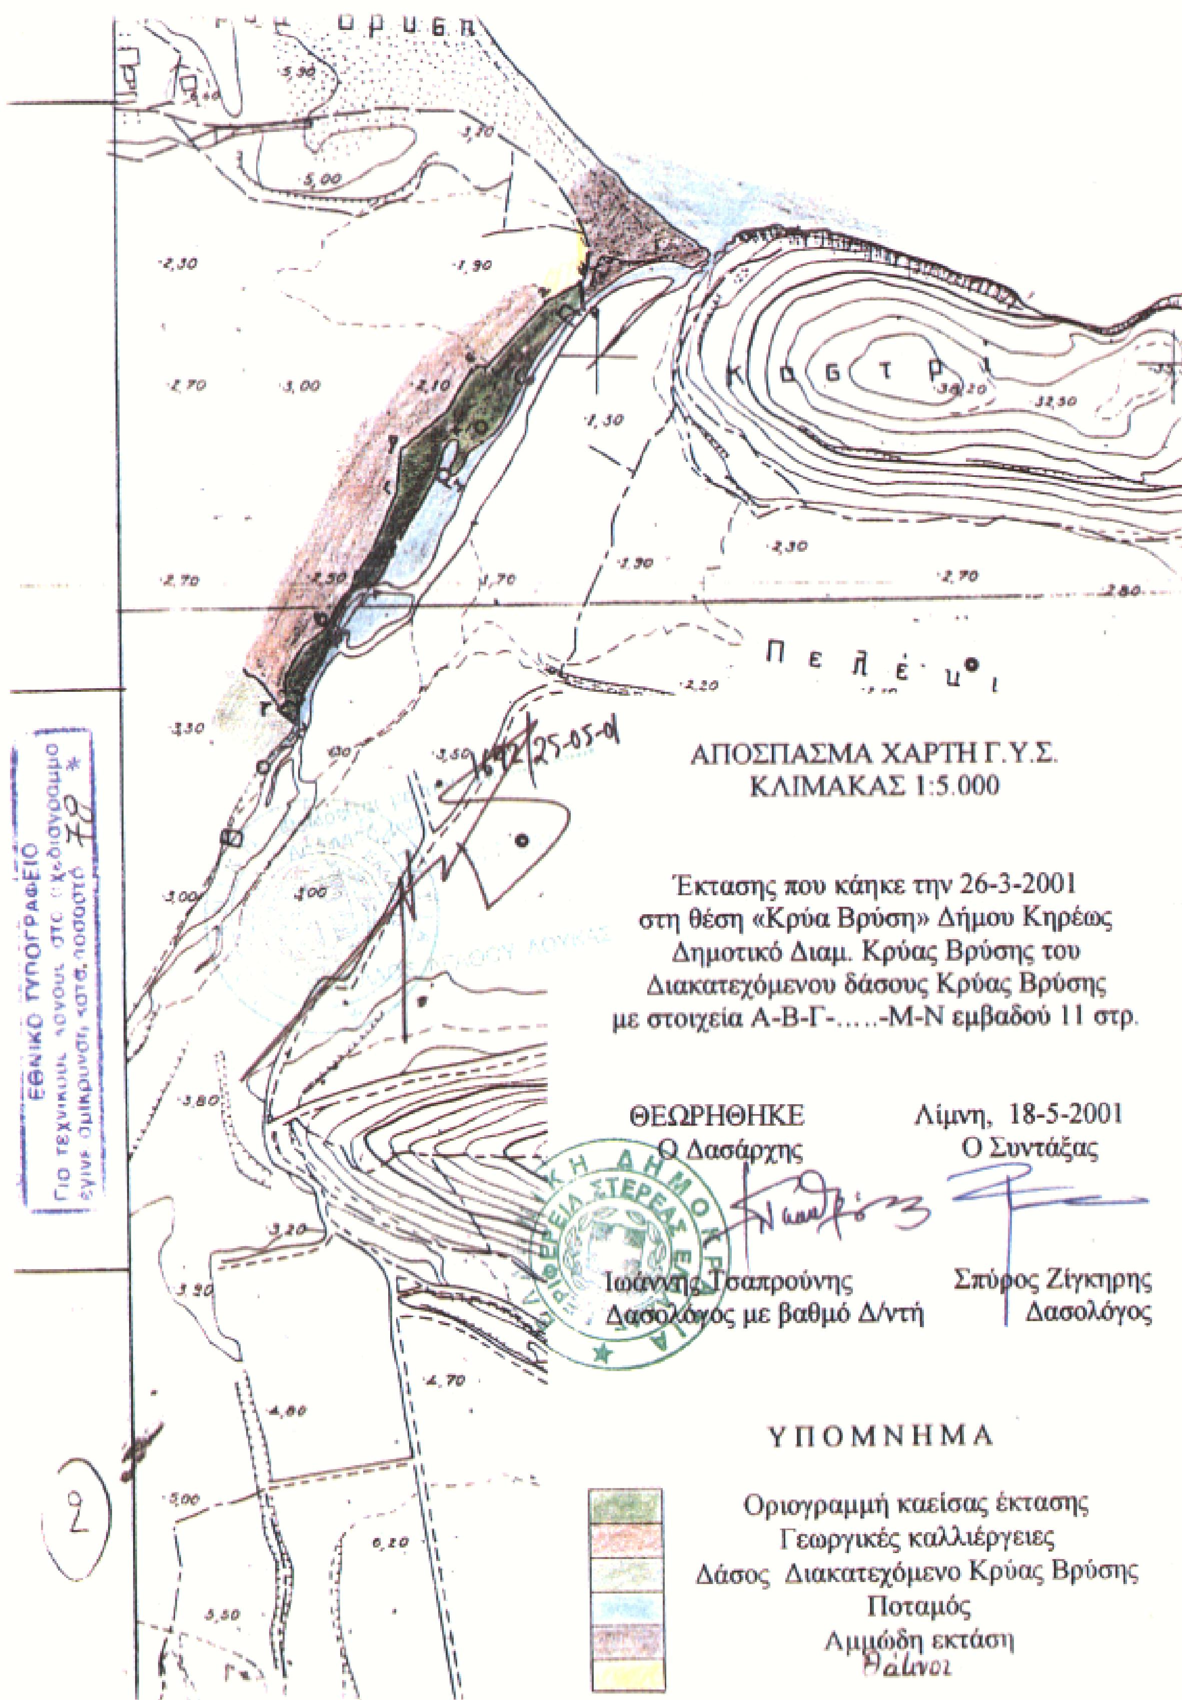
ΑΠΟΣΠΑΣΜΑ ΧΑΡΤΗ Γ.Υ.Σ.
ΚΛΙΜΑΚΑΣ 1:5.000
Έκτασης που κάηκε την 26-3-2001
στη θέση «Κρύα Βρύση» Δήμου Κηρέως
Δημοτικό Διαμ. Κρύας Βρύσης του
Διακατεχόμενου δάσους Κρύας Βρύσης
με στοιχεία Α-Β-Γ-.....-Μ-Ν εμβαδού 11 στρ.
ΘΕΩΡΗΘΗΚΕ
Ο Δασάρχης
Ιωάννης Τσαπρούνης
Δασολόγος με βαθμό Δ/ντή
Λίμνη, 18-5-2001
Ο Συντάξας
Σπύρος Ζίγκηρης
Δασολόγος
ΥΠΟΜΝΗΜΑ
Οριογραμμή καείσας έκτασης
Γεωργικές καλλιέργειες
Δάσος Διακατεχόμενο Κρύας Βρύσης
Ποταμός
Αμμώδη εκτάση
Θάμνοι
ΕΘΝΙΚΟ ΤΥΠΟΓΡΑΦΕΙΟ
Για τεχνικούς λόγους στο σχεδιάγραμμα
έγινε σμίκρυνση κατά ποσοστό 70 *